



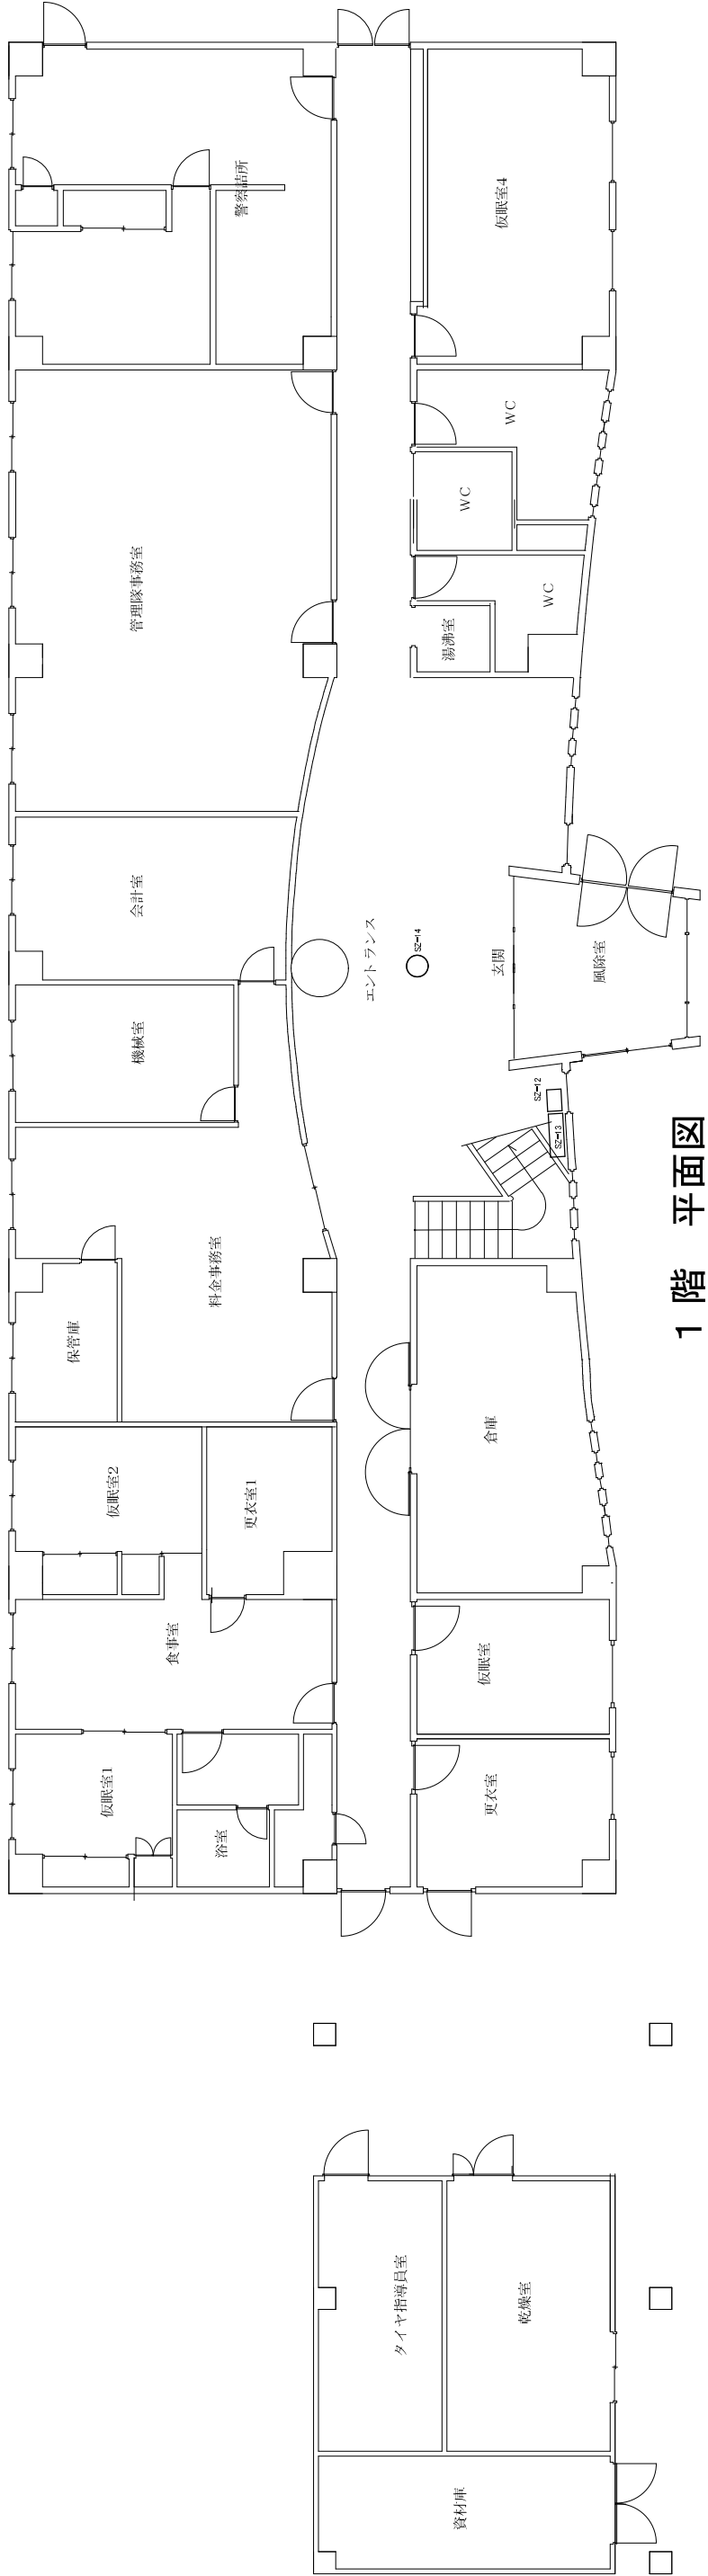

1 階 平面図

移転元平面(レイアウト)図

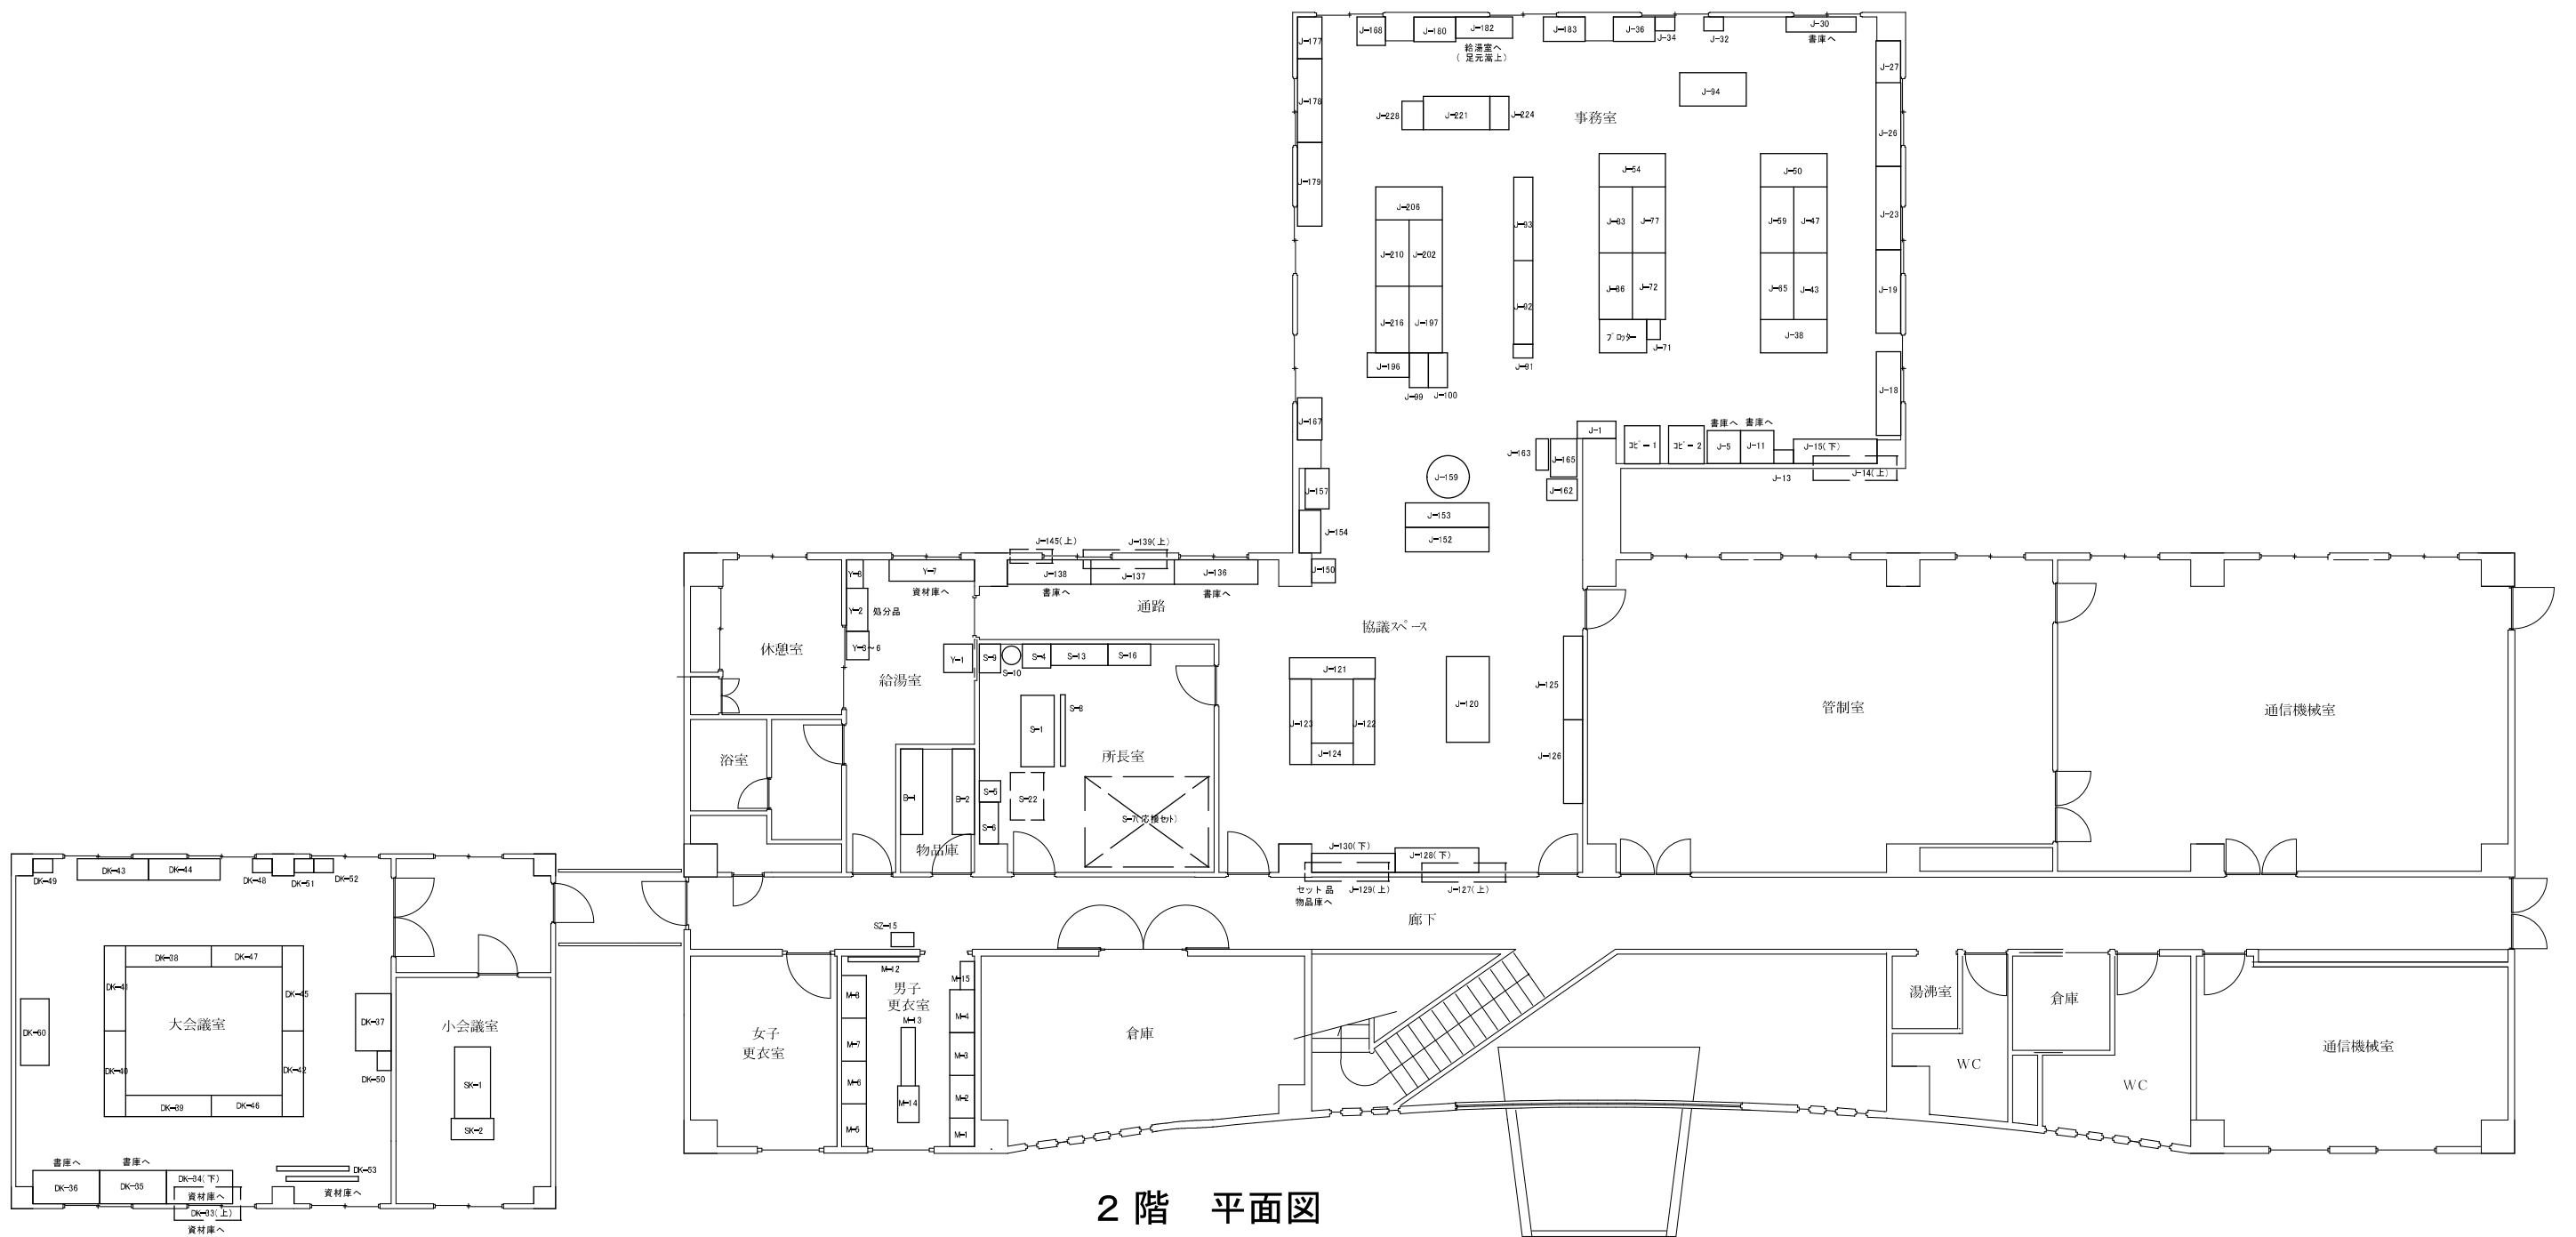

移転元平面(レイアウト)図