





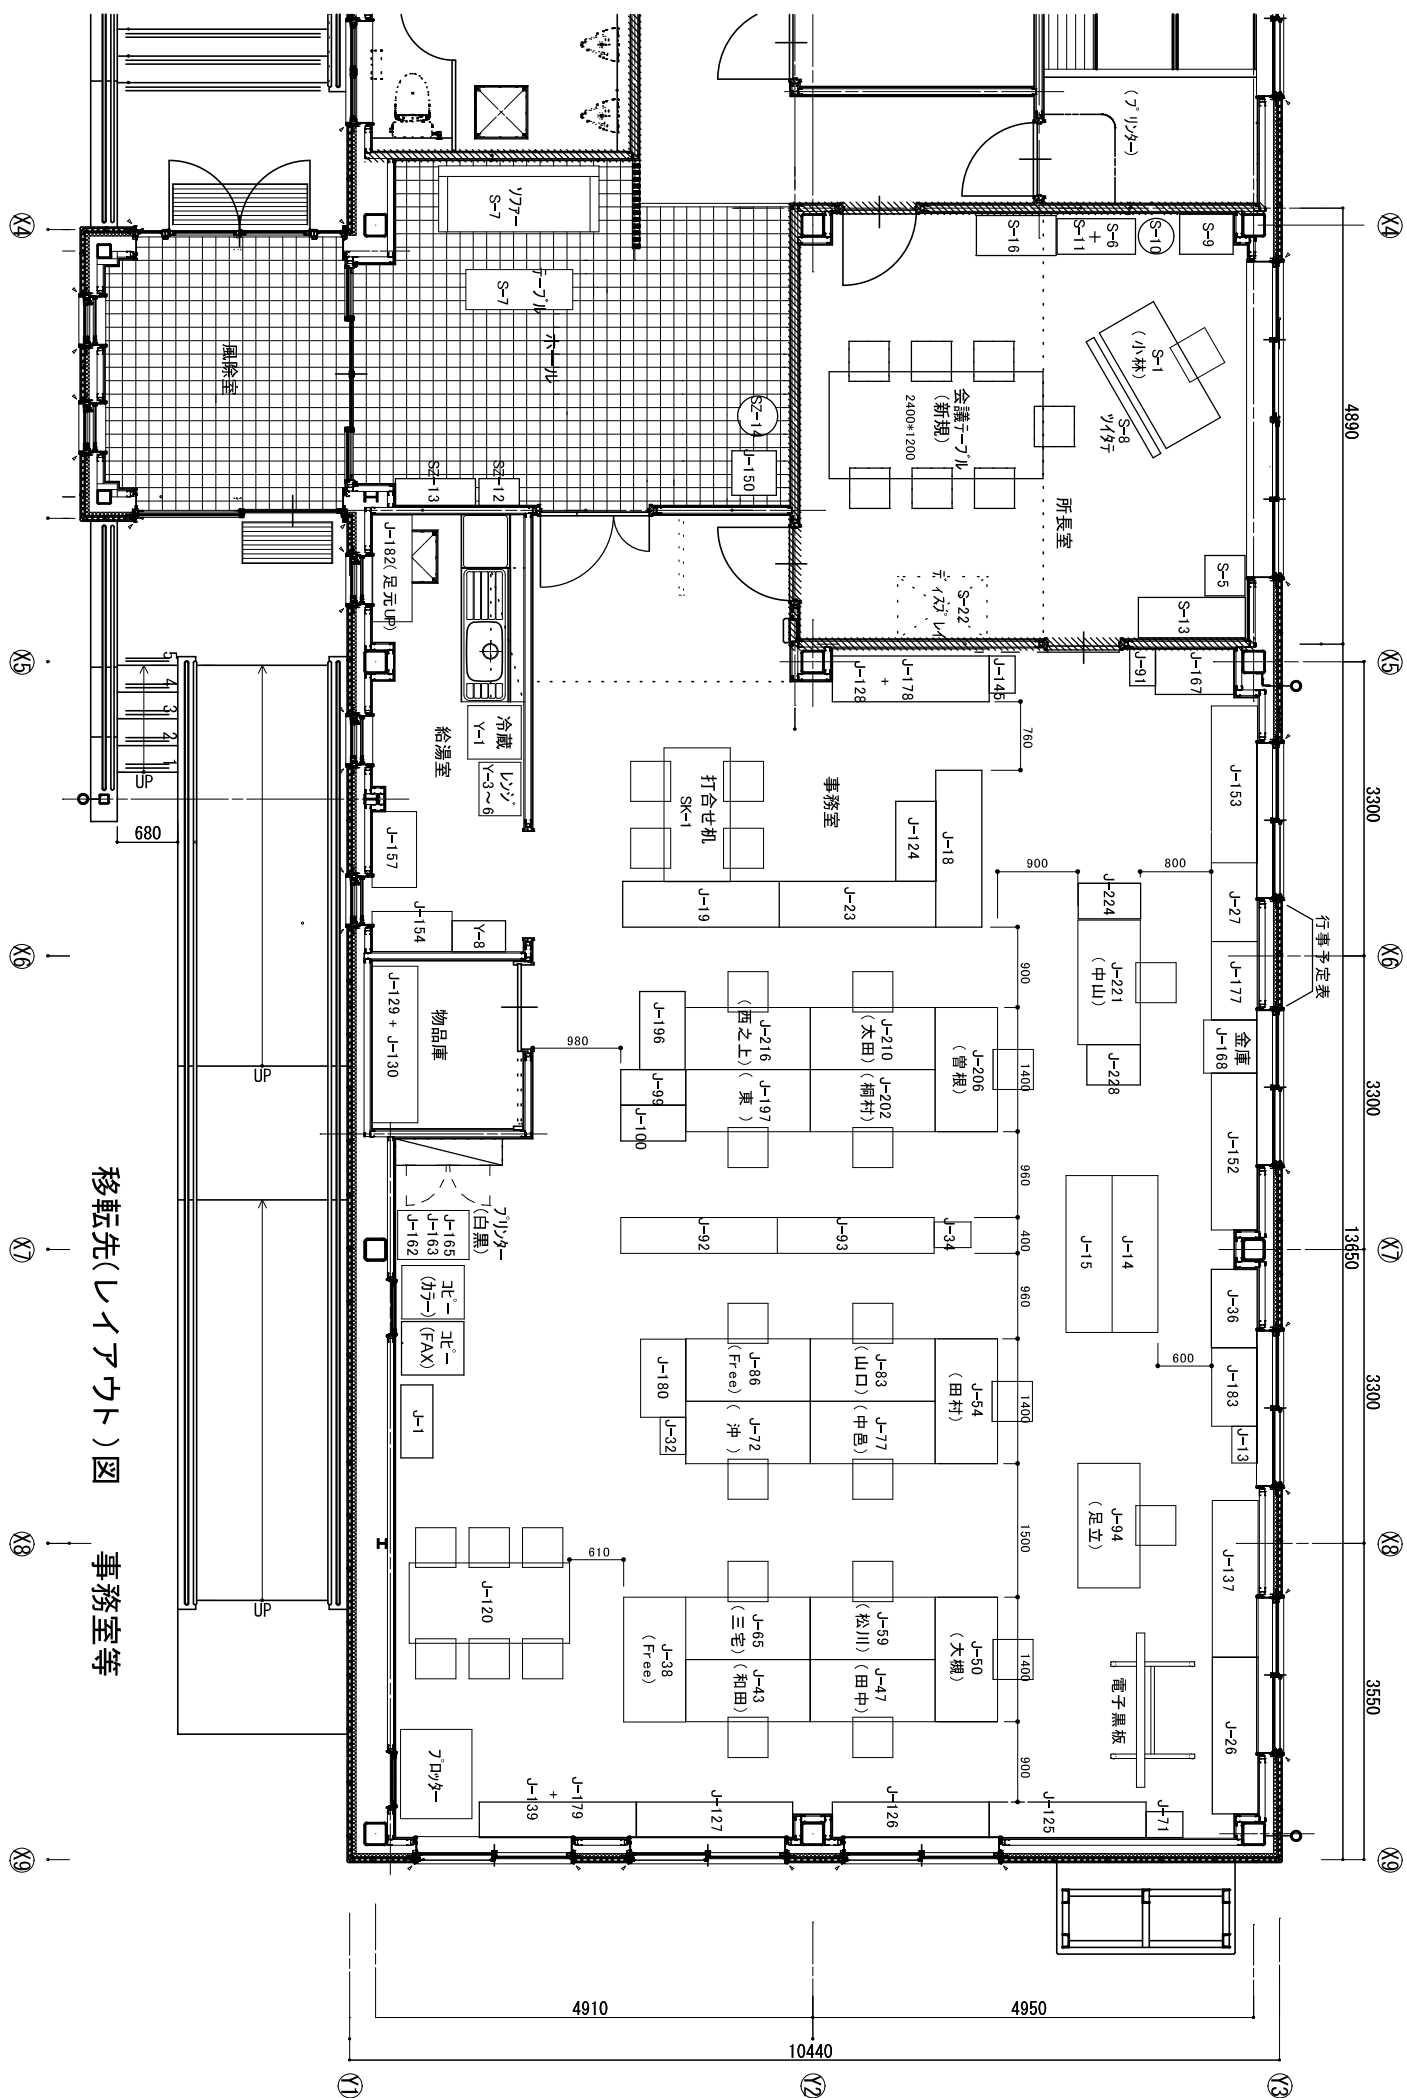

移転先平面(レイアウト)図 会議室等

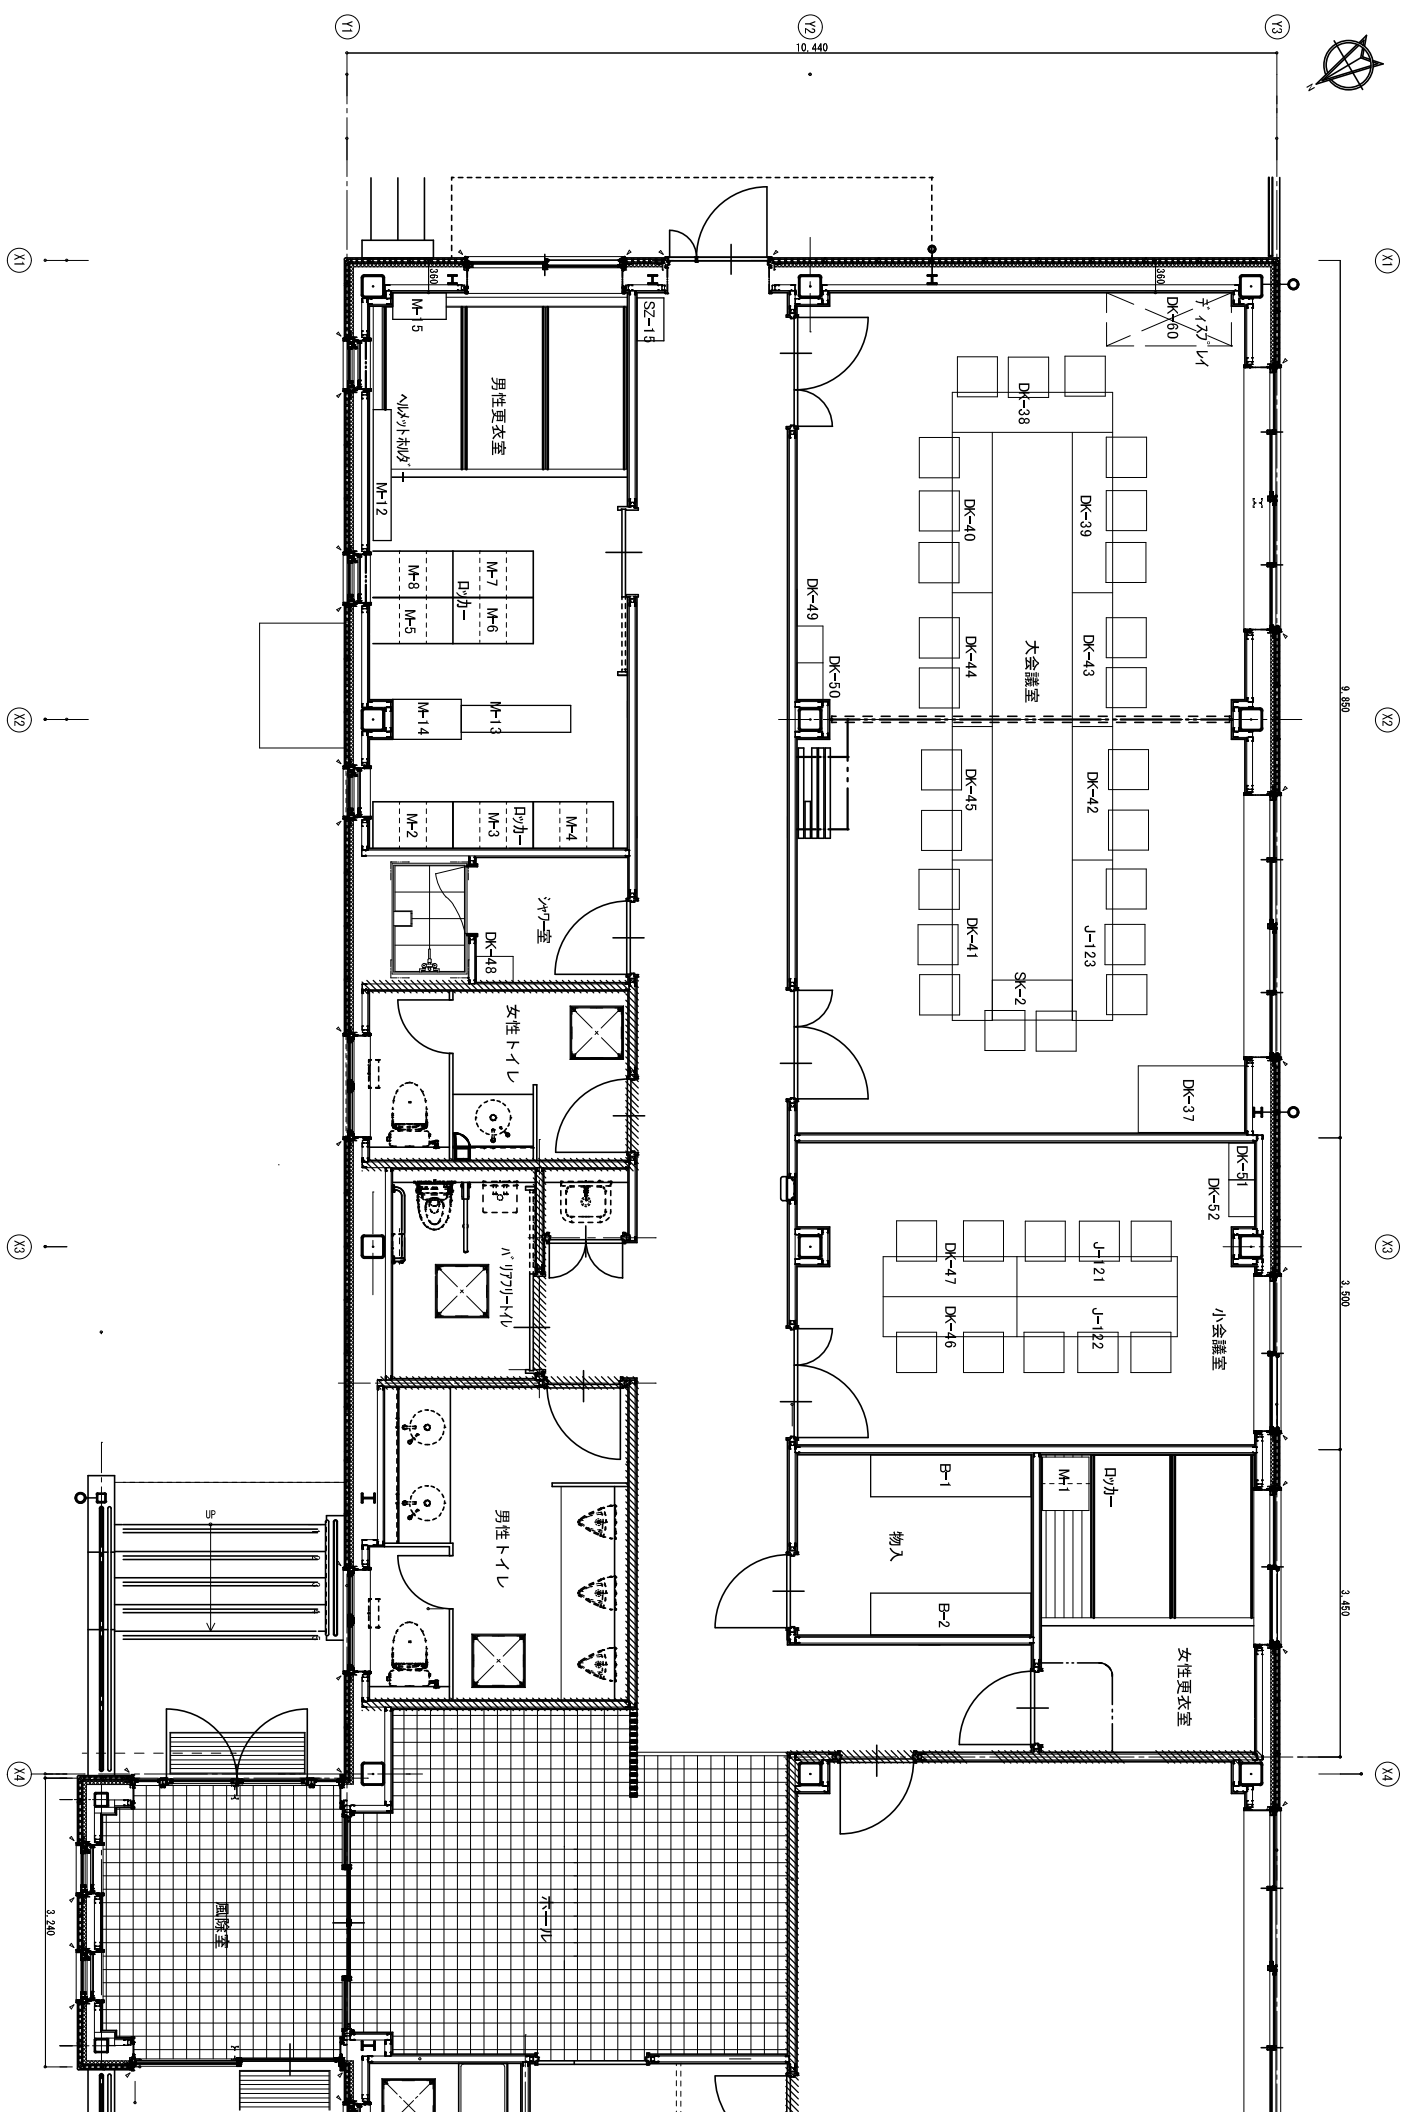

5.350 5.040 5.350 2.000

12

除濕機

可動式庫架

9.540

可動式庫架

卓球台
DK-5 3

1777-S-7

1777-S-7

J-138
+
J-136

J-40


除濕機

DK-36

DK-35

11

4.000

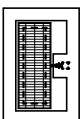

UP

移転先平面(レイアウト)図 書庫



11

12

13


14

外	所	交	技	機	低	担	受
建	庫	差	術	電	圧	当	注
備							入



図面名	書庫 平面詳細図						


縮尺	図番
S=1/30	A-20
1/3 50%	

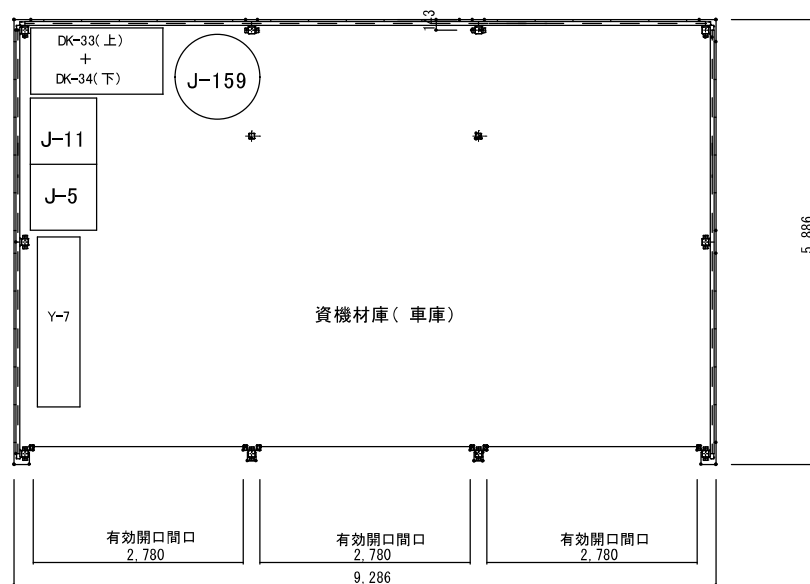

移転先平面(レイアウト)図 資機材庫

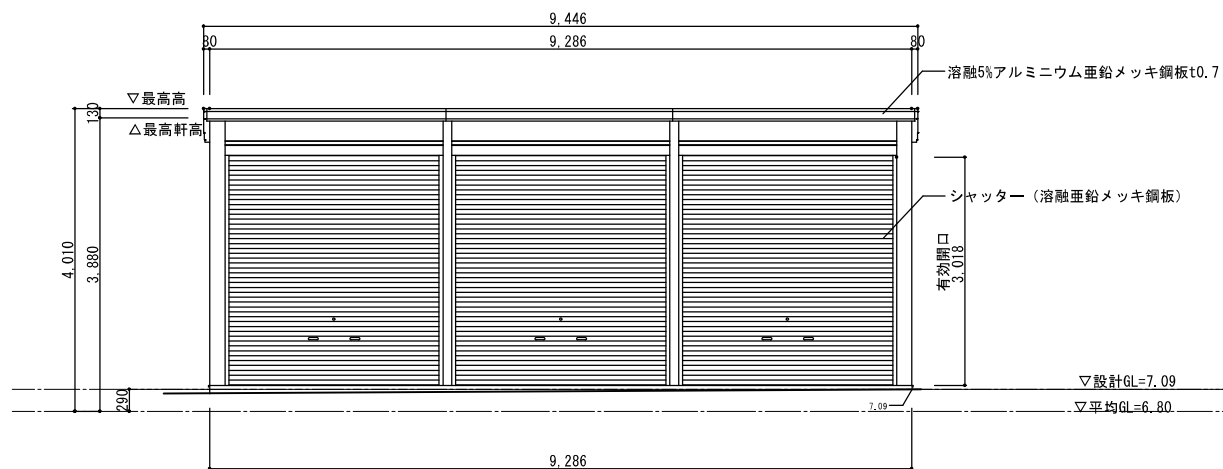

北 立面図 S=1/50

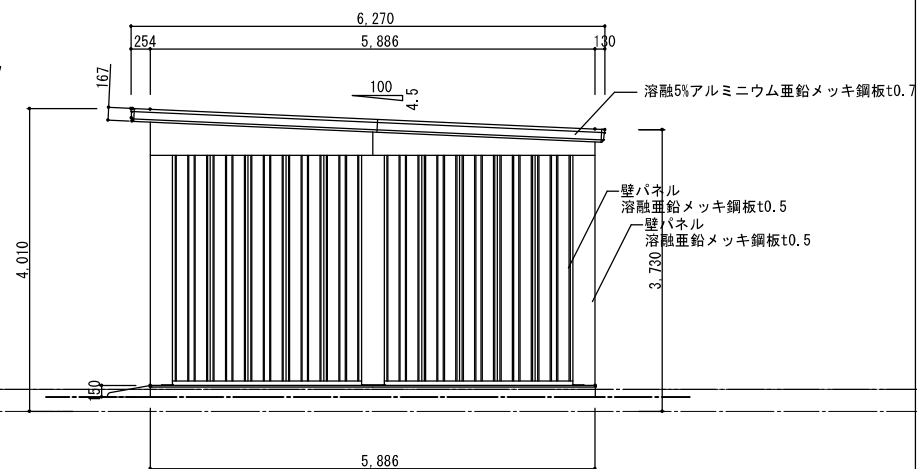

西 立面図 S=1/50

6,270